


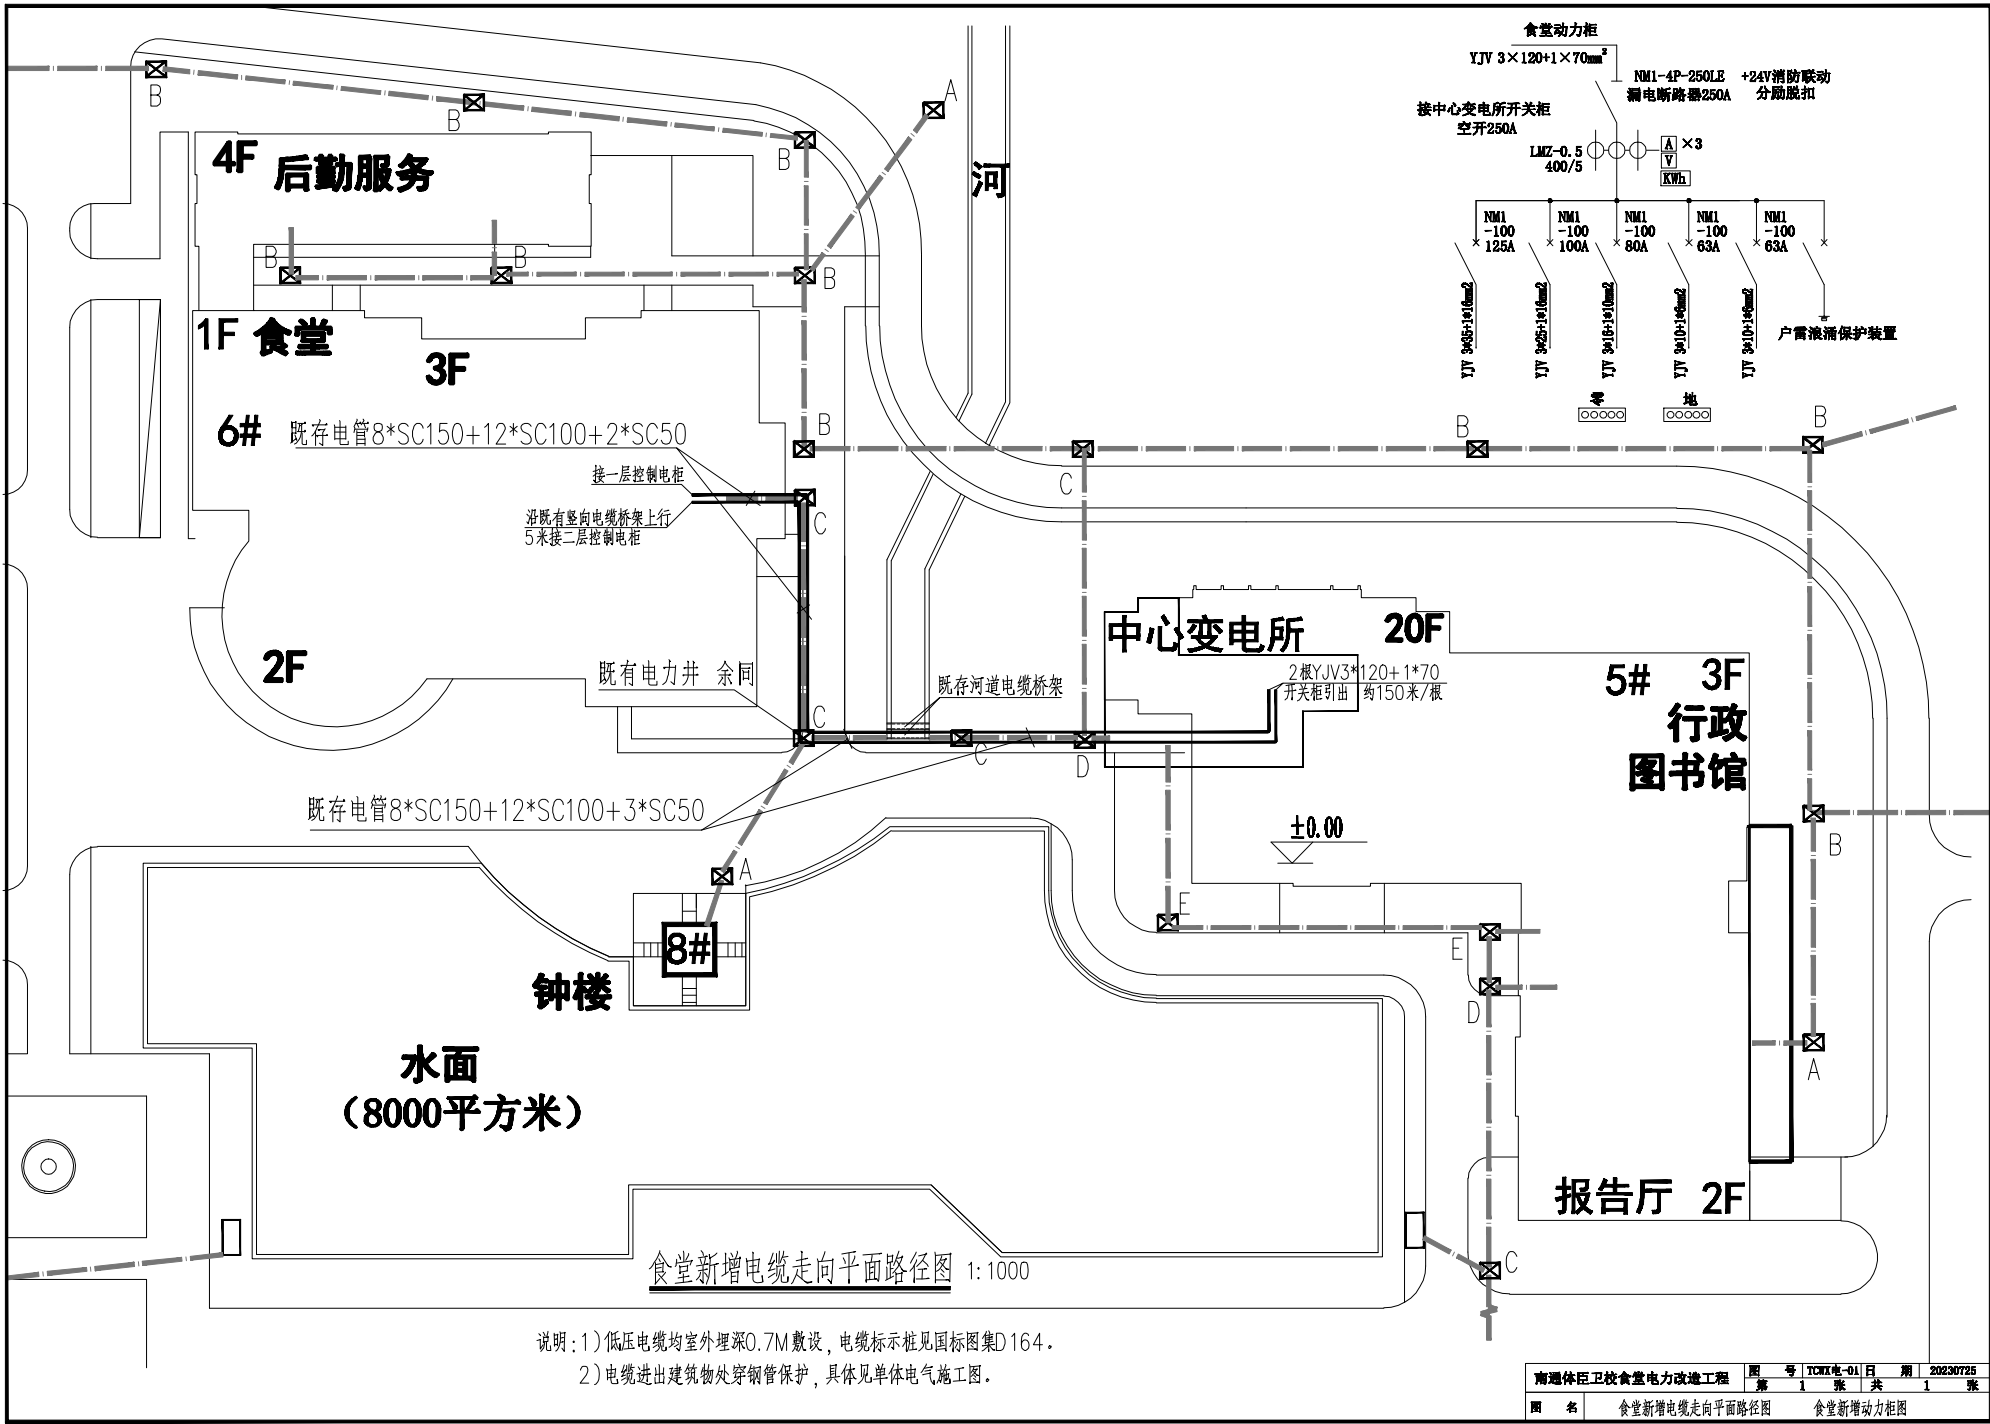

说明: 1) 低压电缆均室外埋深0.7M敷设, 电缆标示桩见国标图集D164.

2) 电缆进出建筑物处穿钢管保护, 具体见单体电气施工图.